




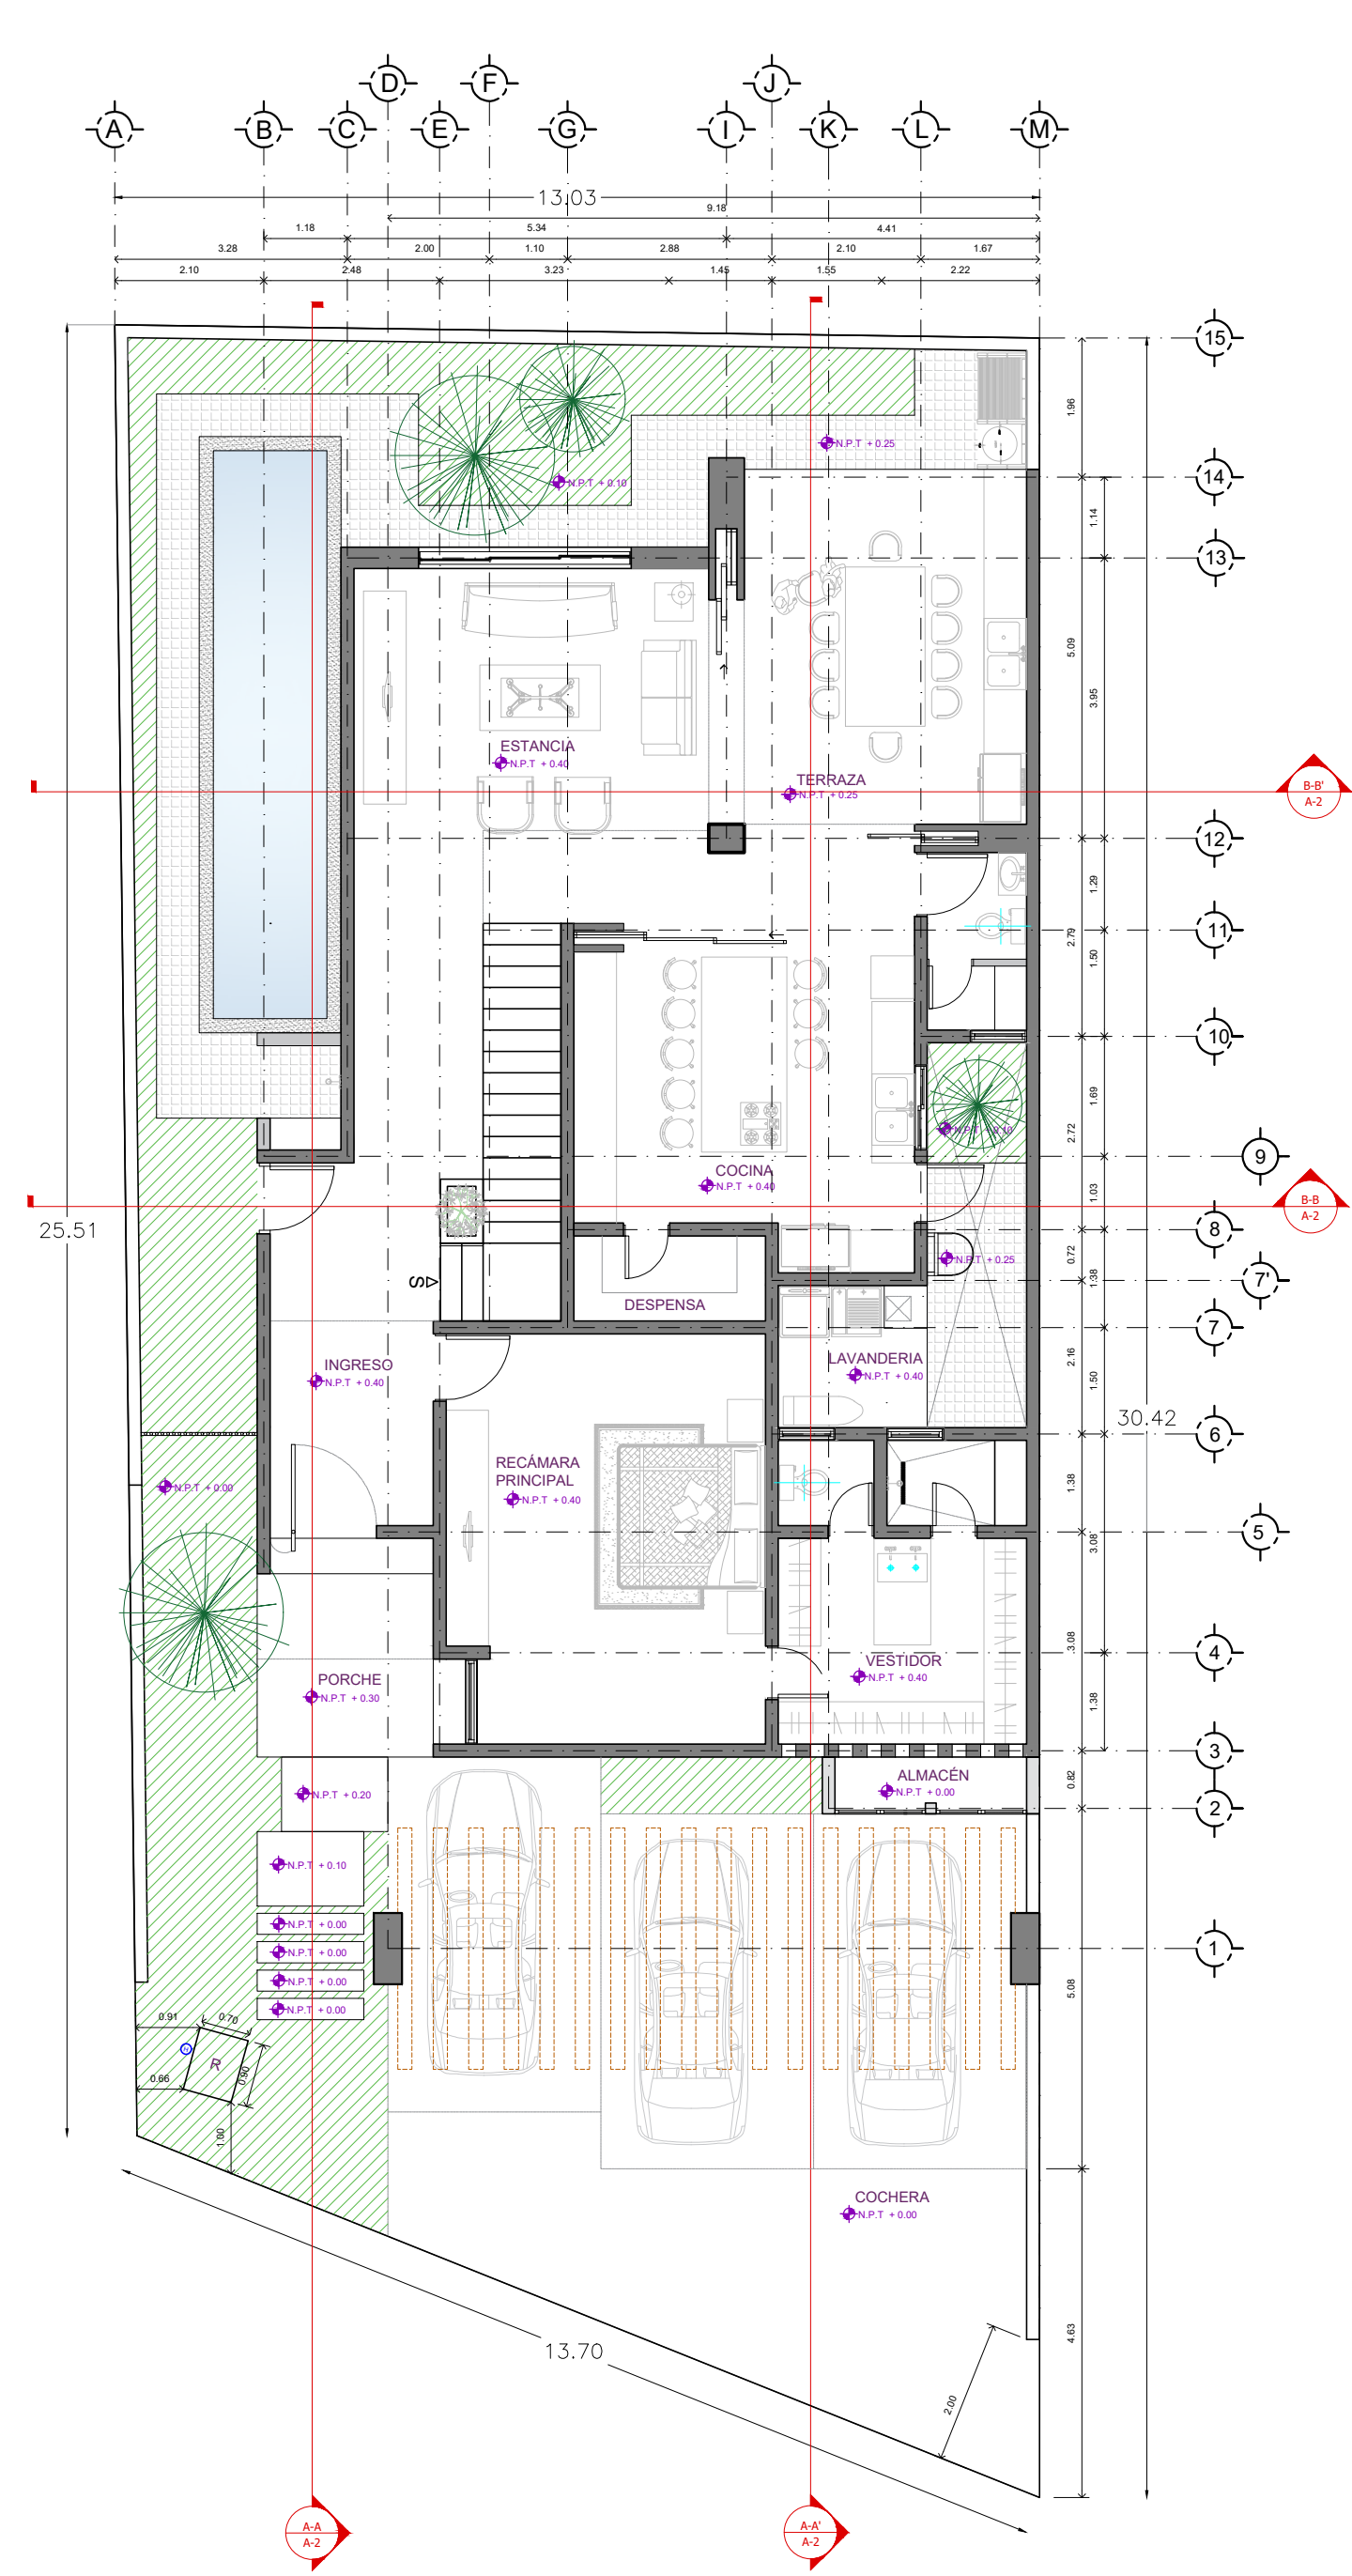


PLANTA BAJA

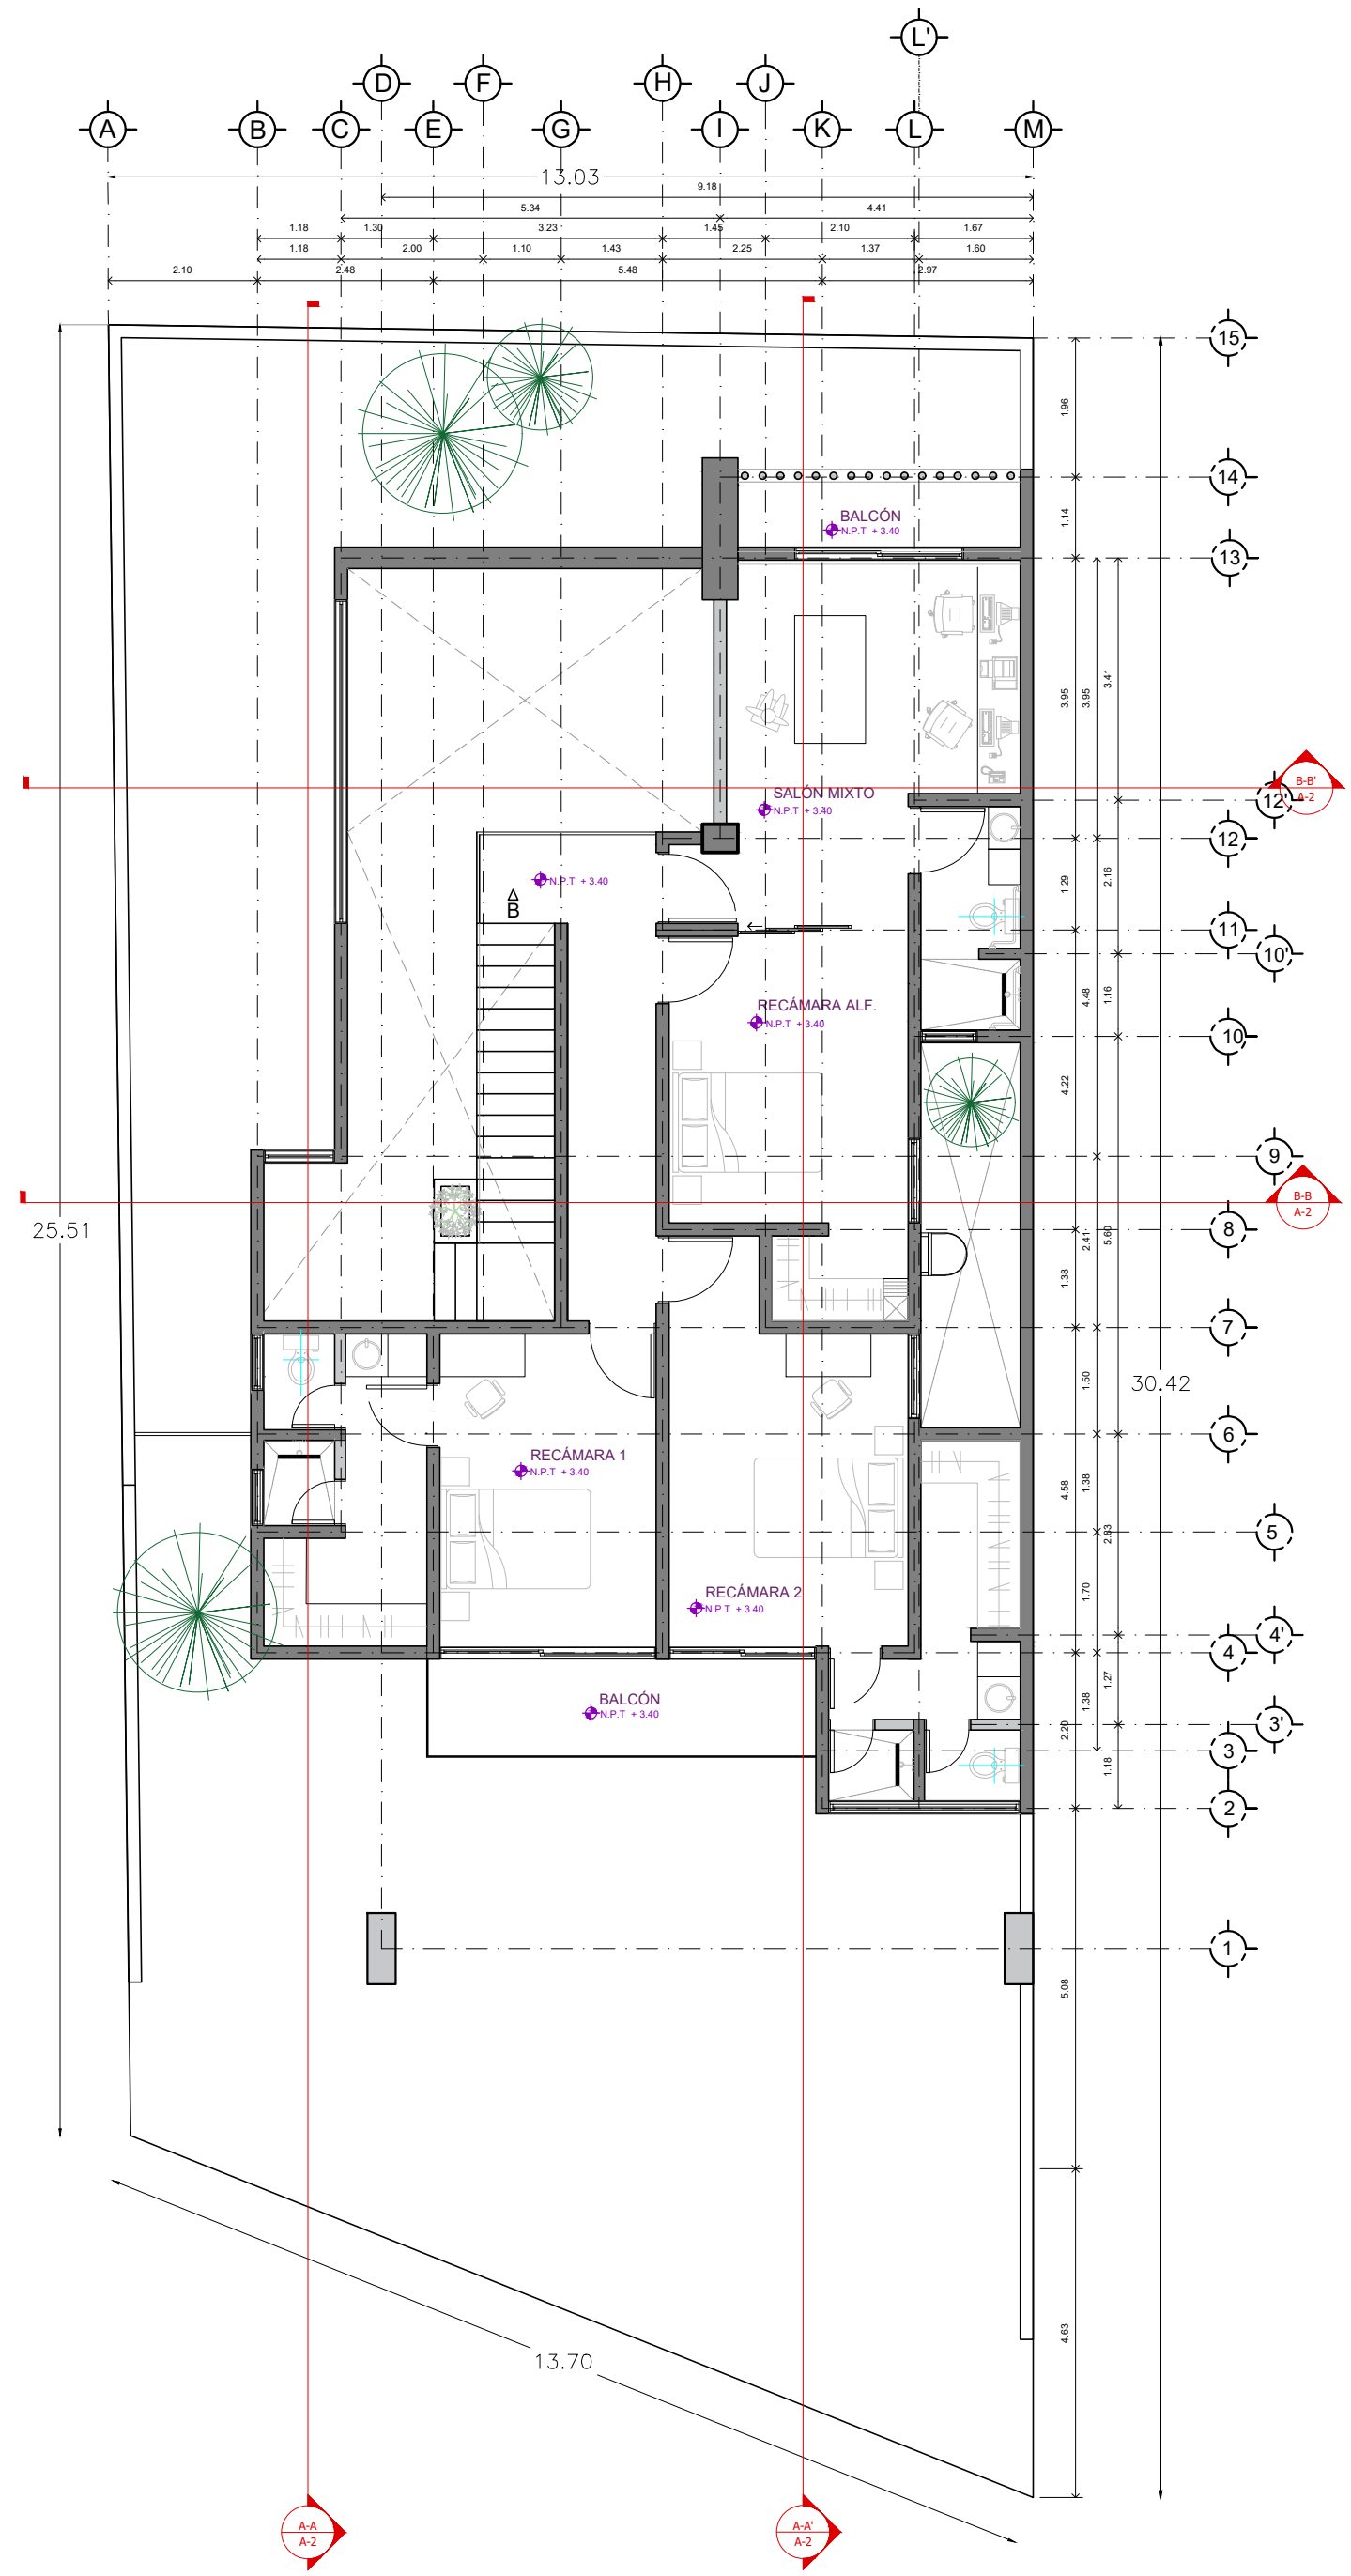

PLANTA ALTA

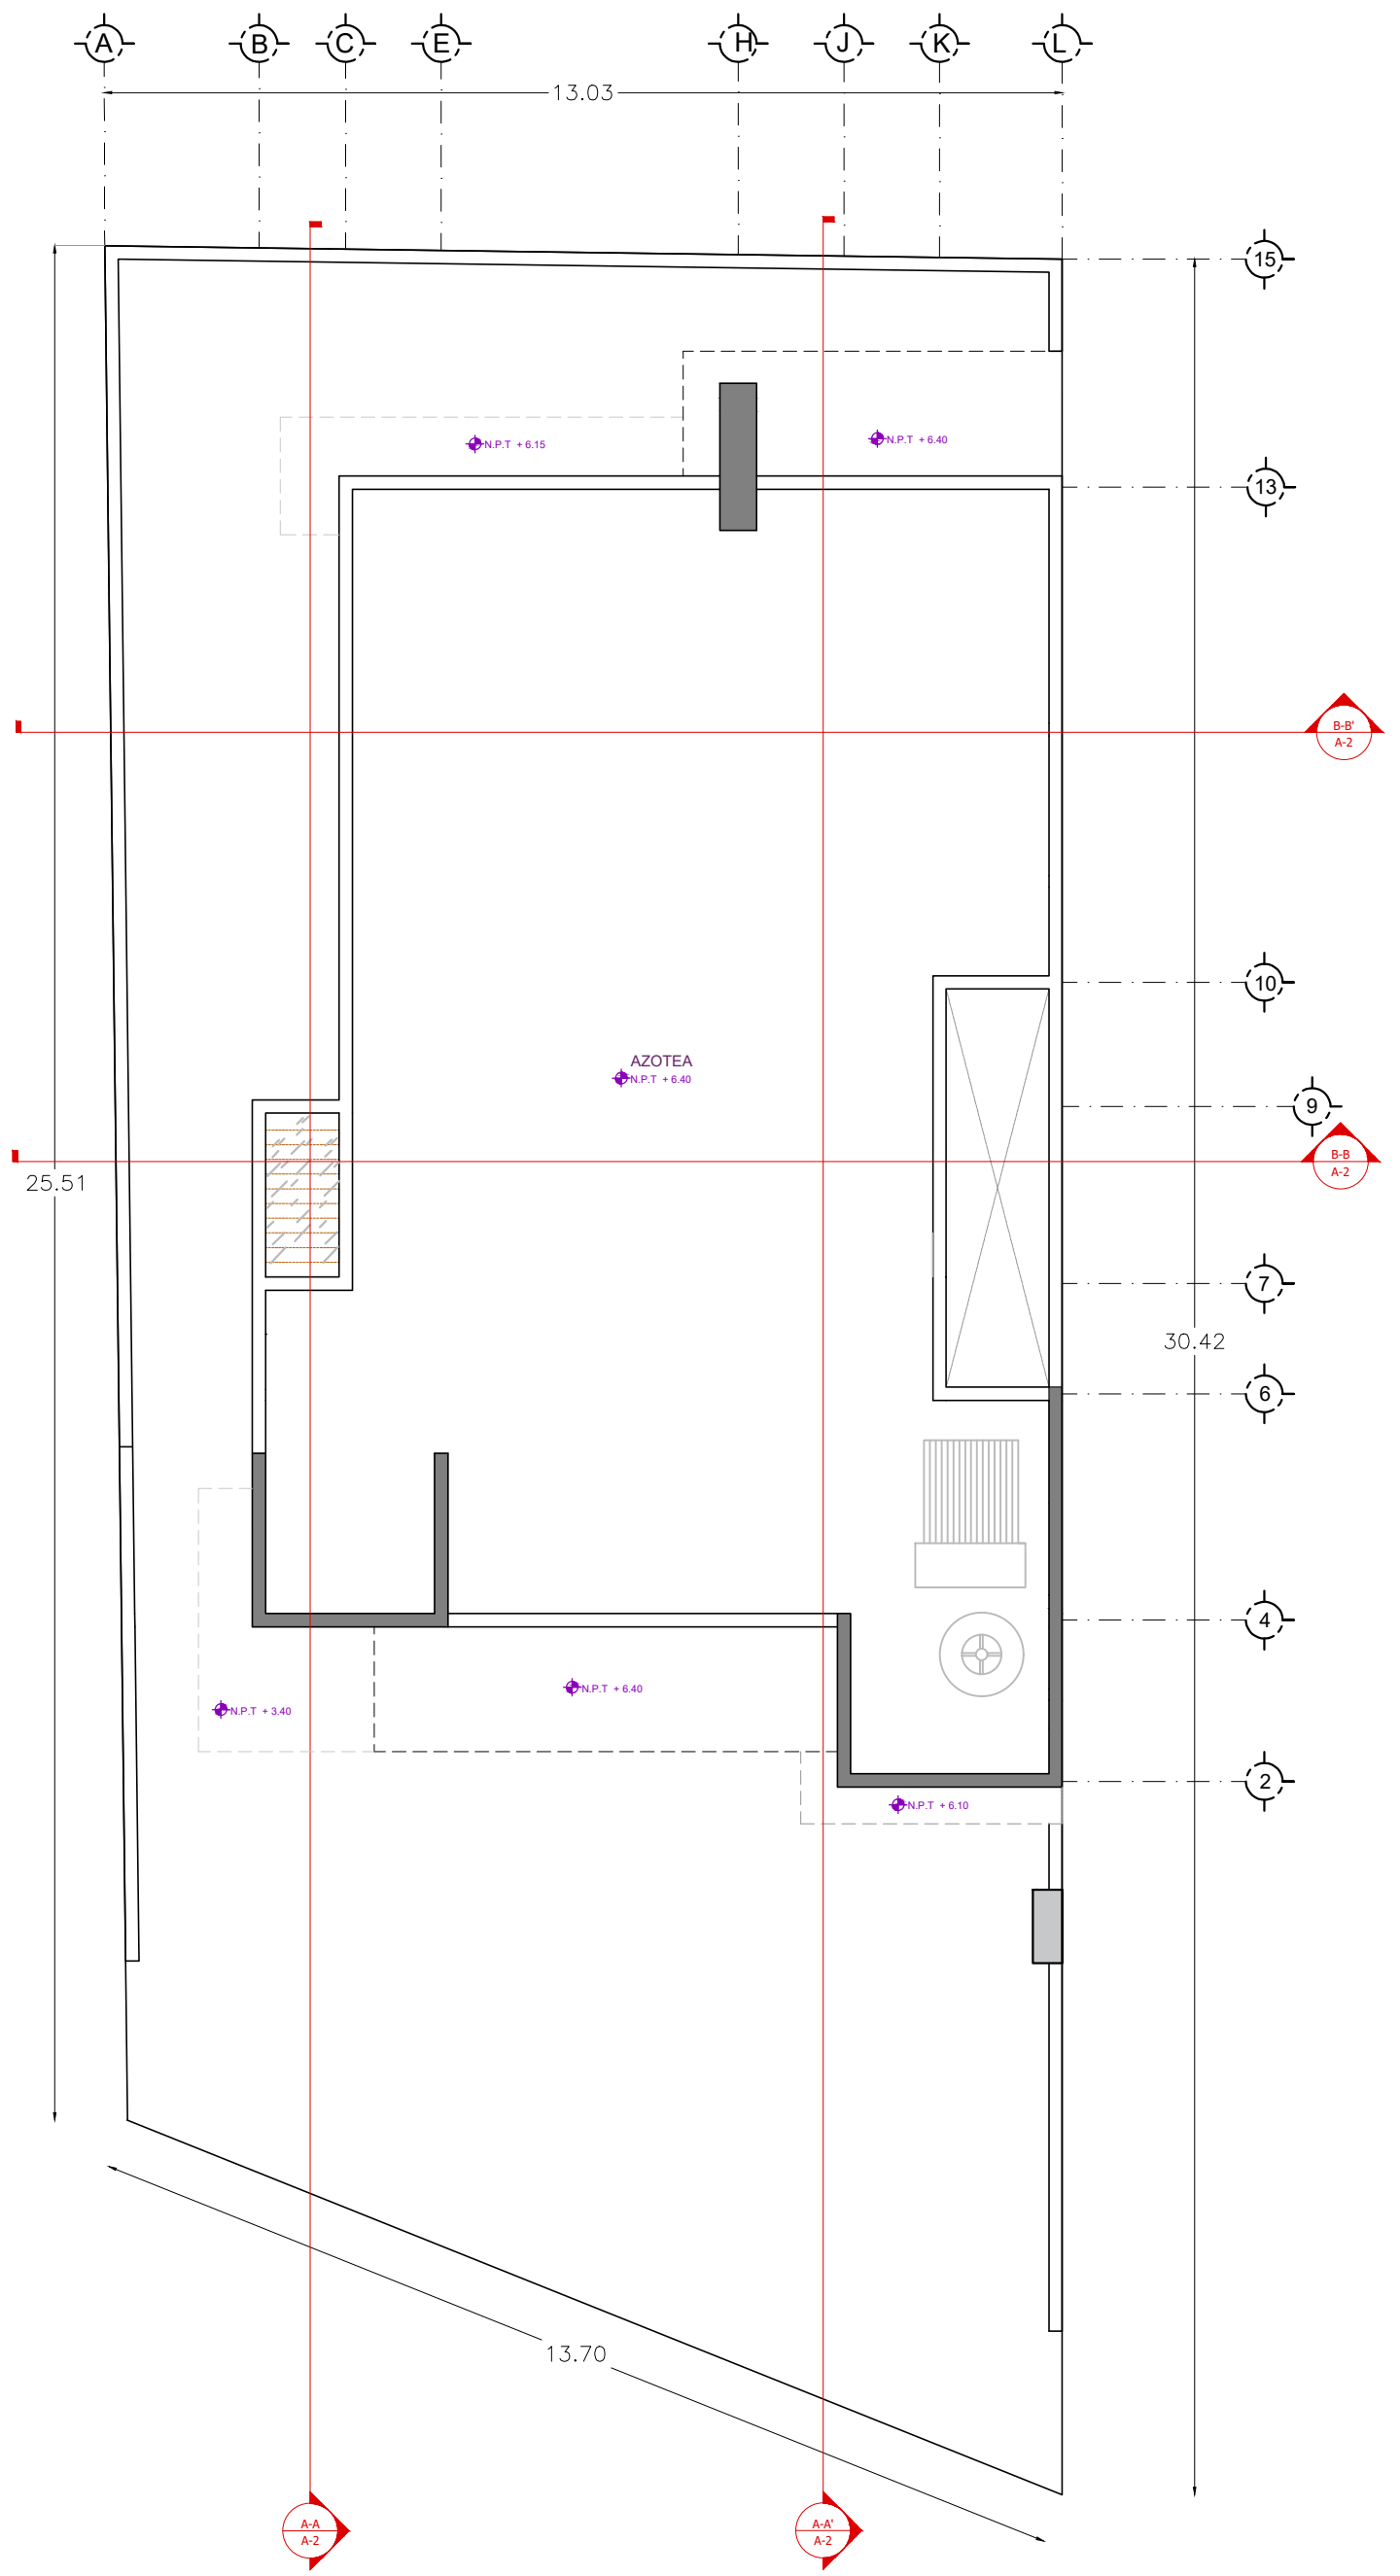


PLANTA DE AZOTEA

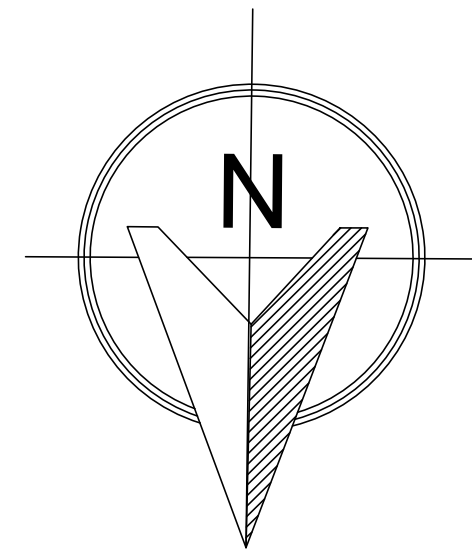

LOCALIZACION

PUERTA DE JAFFA N° 573, LOTE 45, MASADA
RESIDENCIAL 36670 IRAPUATO, GUANAJUATO.

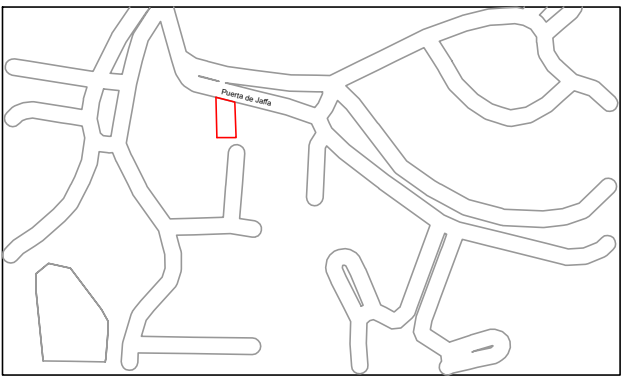

NOTAS Y ESPECIFICACIONES

PROYECTO

CASA MASADA 573

SOLICITÓ: CRISTINA BALVER PONCE

DIBUJÓ:

ARQ. RS

REVISÓ:

ARQ. GGB

APROBÓ:

ARQ. GGB

FECHA:



NOMBRE PLANO

PLANTAS
ARQUITECTÓNICAS

N° PLANO

1/3

CLAVE PLANO

PLARQ01

ESCALA

1/100

ACOTACIÓN

MTS